


パークゴルフ場

第四十八線

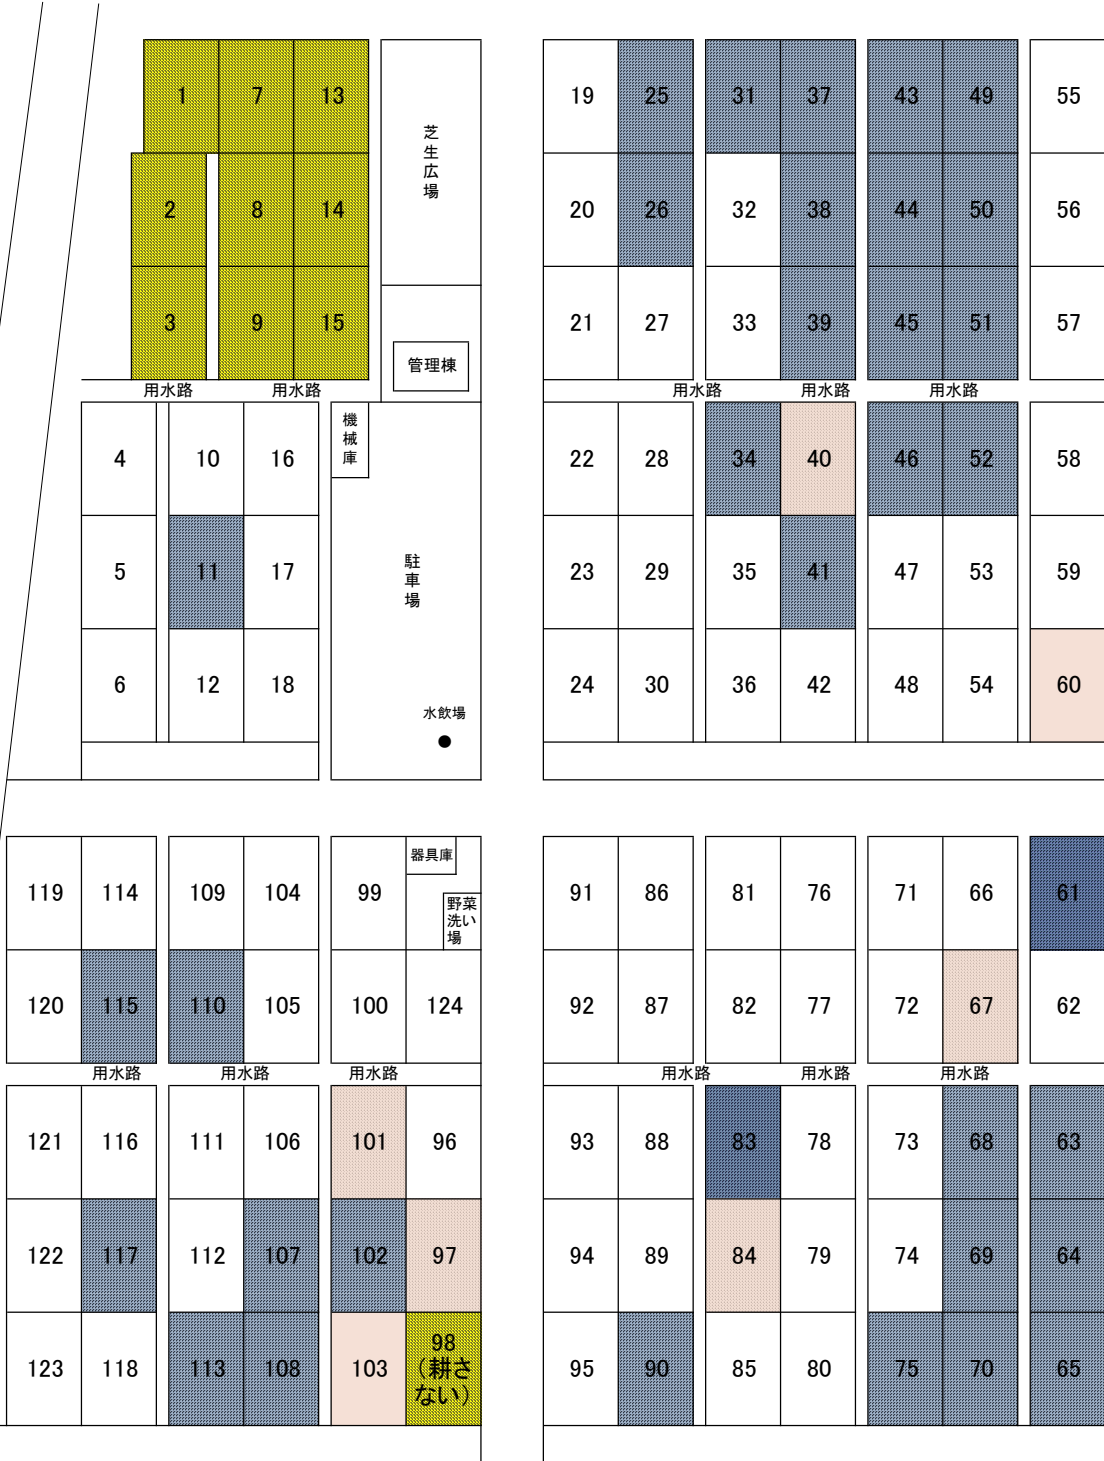

北 3 号 線

- 前年契約済
- 令和4年度より空区画
- 令和4年度以前より空区画 (耕起は年数回実施)
- 貸出不可